

In opdracht van:
Curling Club Zemst vzw
 Dorpsstraat 77
 1962 Zemst
 tel: +32 477 31 19 80

plannummer: 1/1
 discipline: ARCHITECTUUR
 schaal: 1:100 & 1:20
 digitaal adres: R:\IDEAL_1\19167_1aanbesteding\106830_aaa.dwg
 dossiernummer: 15-167





CURLINGBAAN Driesstraat Elewijt

de architect:
c v b a D E Architecten
 Brouwerijstraat 43
 3080 Tervuren
 tel: 02582 04 93
 fax: 02582 04 94
 www.DEArchitecten.be
 info@DEArchitecten.be

Grondplan, Snedes & Details

index	datum	wijzigingen	naam	bouwplaatgegevens
0	14.06.2016	bouwaanvraag	lag	provincie: Vlaams-Brabant
A	24.11.2016	aarbesteding (met 50cm verlaagd)	lag	gemeente: 1962 Zemst
				straat: Driesstraat
				kadastrale gegevens: 4e afdeling, sectie E, nr. 282b

de ir. stabiliteit:	de EPB verslaggever:
ARCHIMEDES NV Kempenvaan 36 3140 Knechtbergem tel: 015/509.503 fax: 015/929.824	tel: . fax: .
de ir. technische uitrusting:	de aannemer:
tel: . fax: .	tel: . fax: .
de veiligheidscoördinator:	
tel: . fax: .	

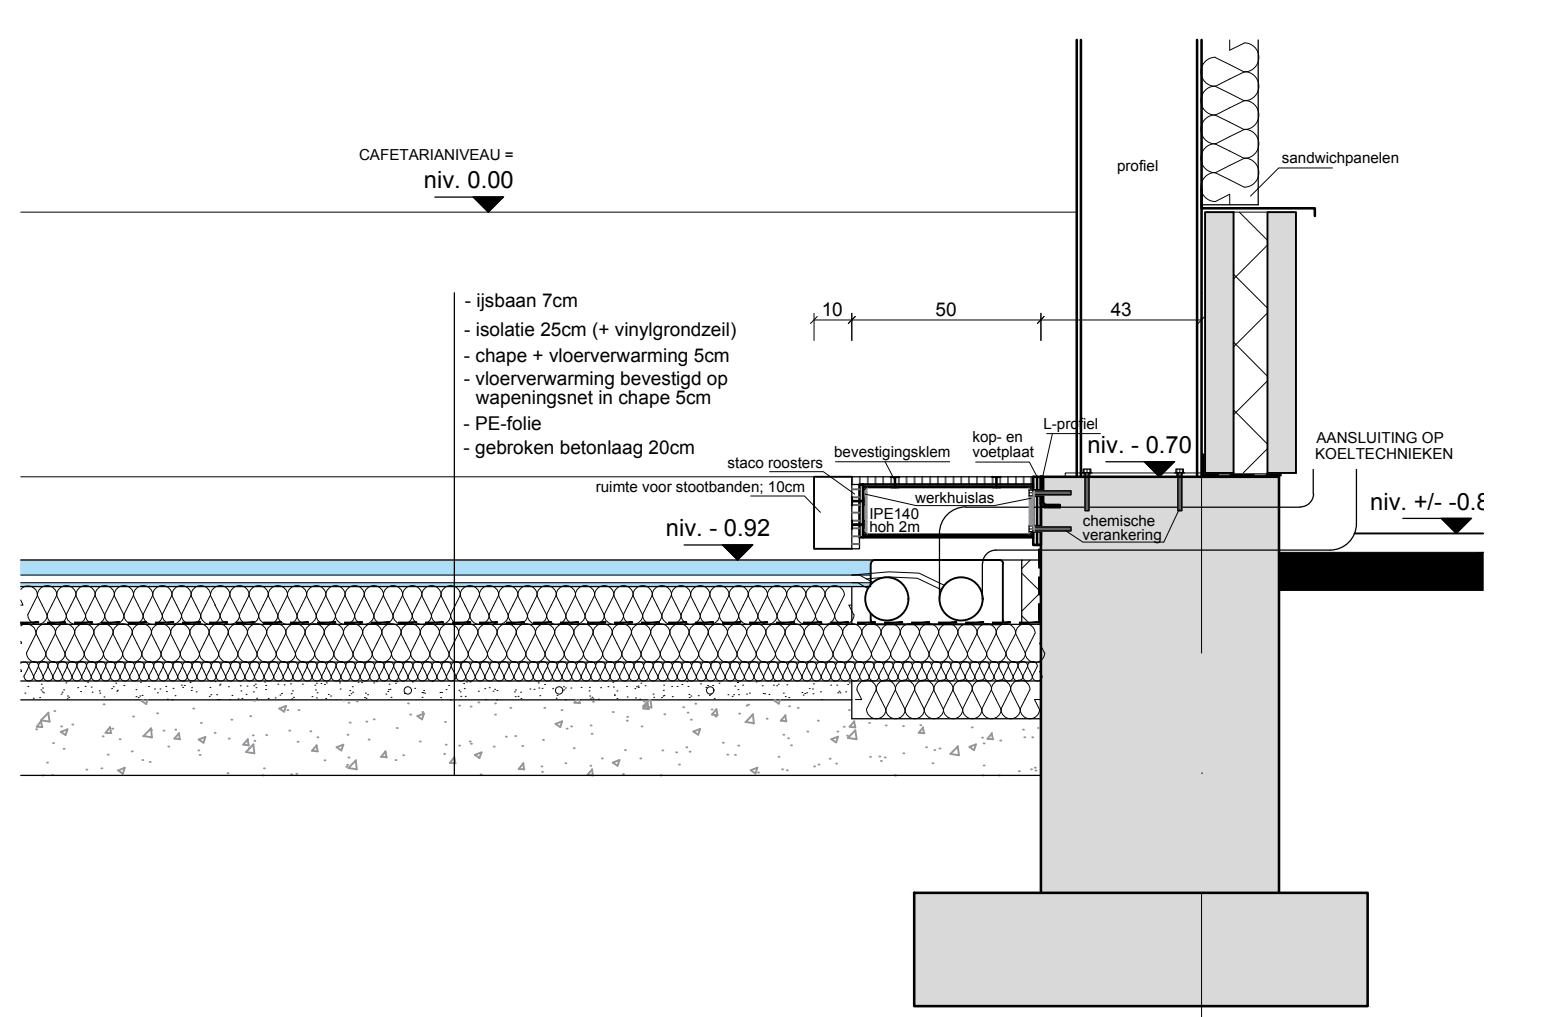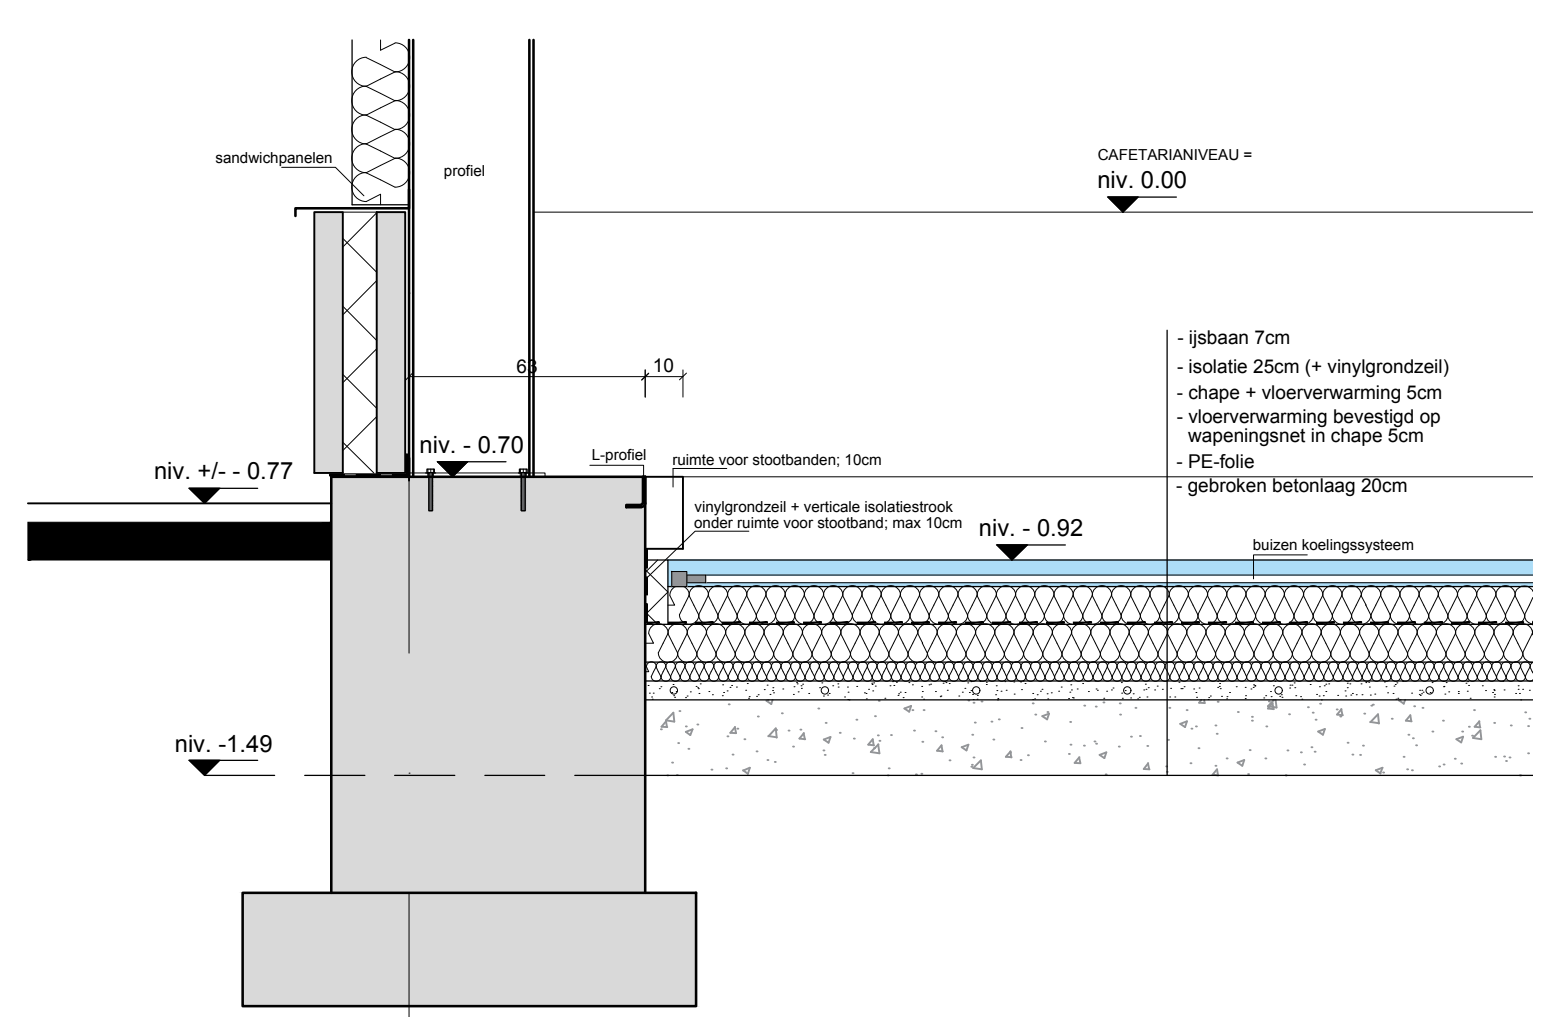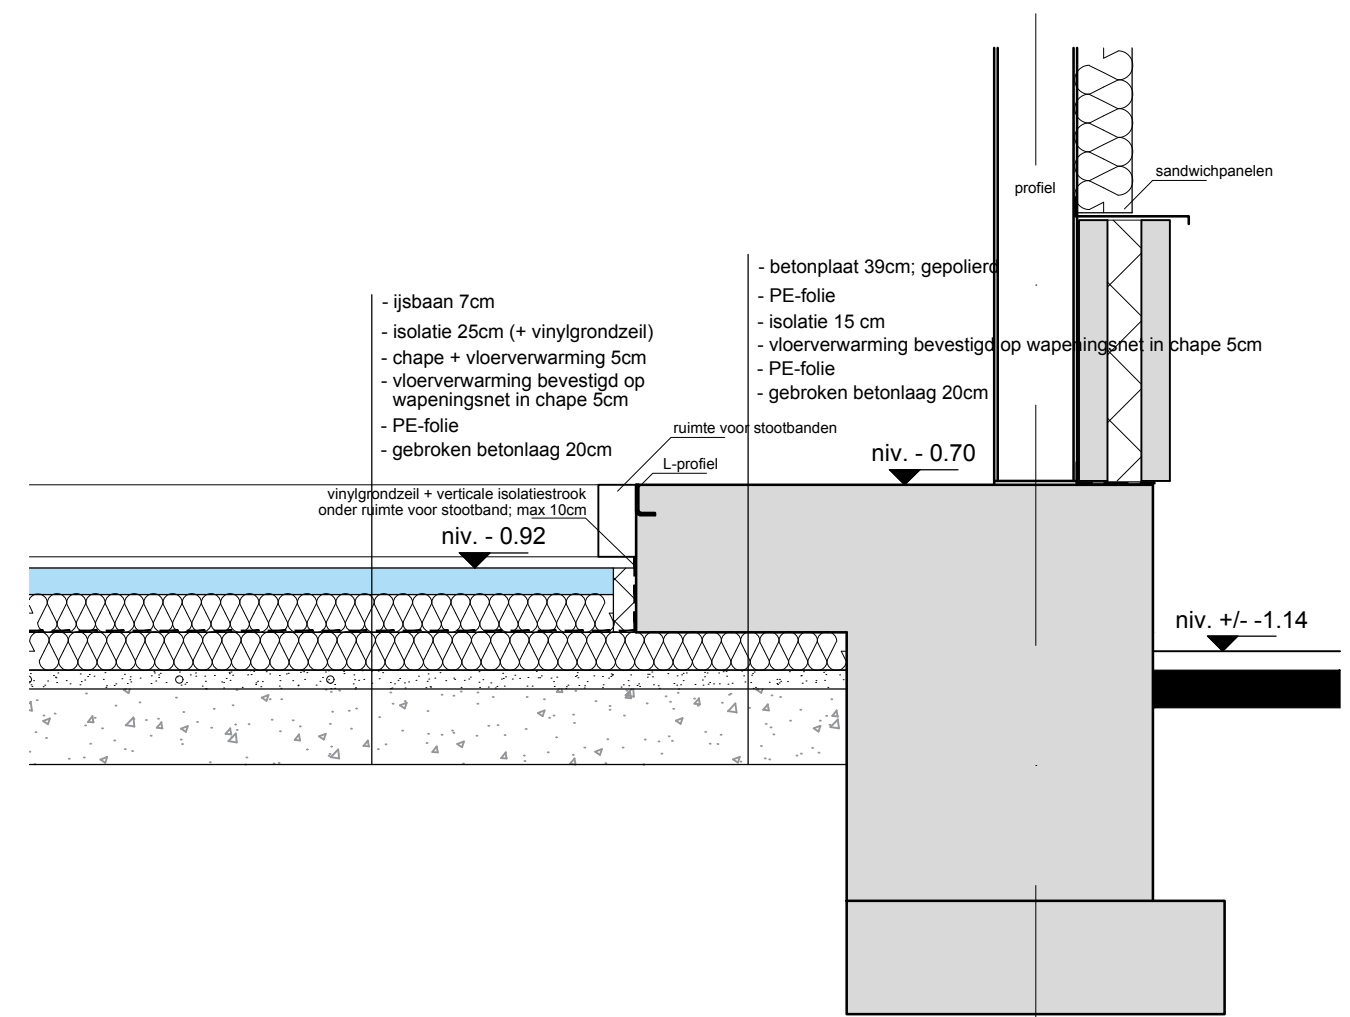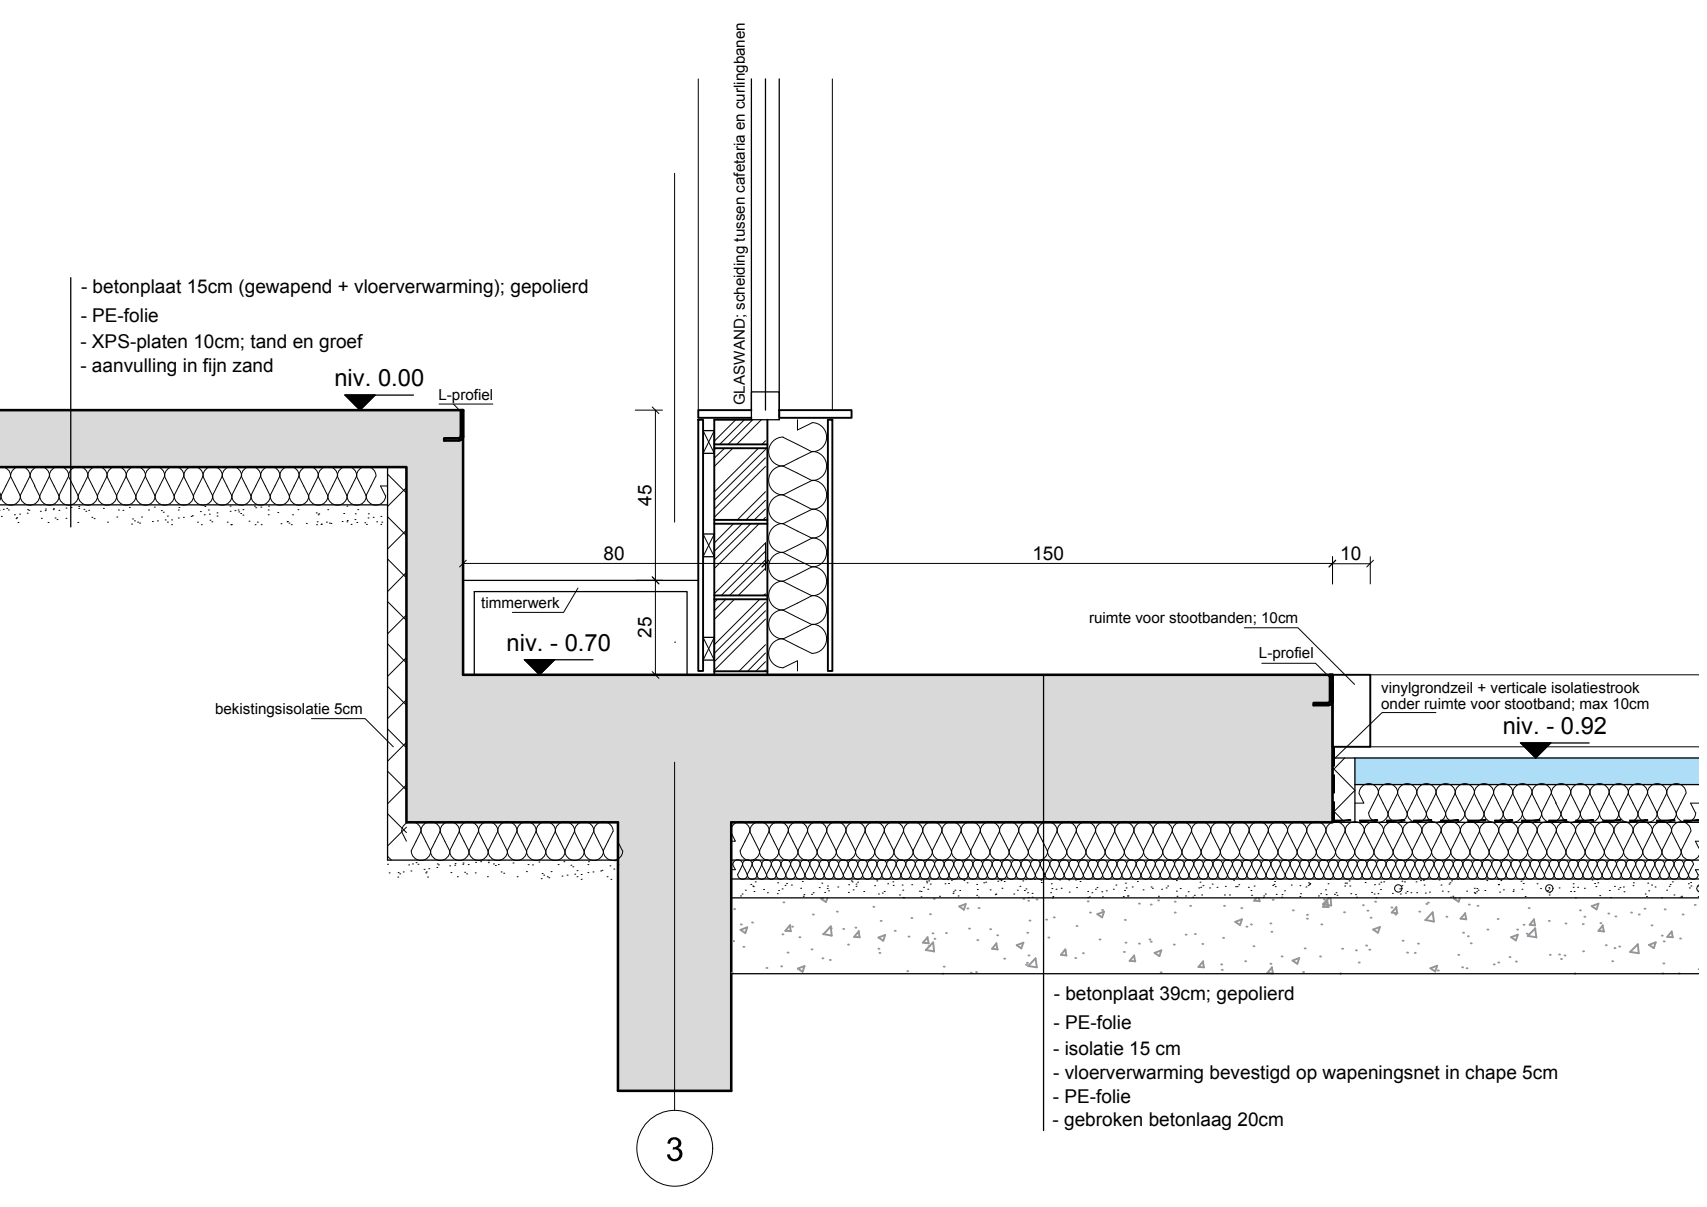

DETAIL A schaal 1/20

DETAIL B schaal 1/20

DETAIL C schaal 1/20

DETAIL D schaal 1/20